


Atest. Nr.	D. Kiržgalvio individuali veikla pagal pažymą Nr. 683028 +37062241767 dovydas.elektra@gmail.com				Gatvių apšvietimo tinklai, Skersinės sodų 1-oji; 3-oji; 4-oji; 5-oji; 6-oji, Vilnius, Vilniaus m. sav.				
	37280	PDV	D. Kiržgalvis		2020	ELEKTROS TINKLŲ PLANAS 1:500			Laida
					0				
	Etapas	Užsakovas:				2020-155-TP-ET			Lapas
TP	SB "VANAGINĖ"; SB "ŽĖRUTIS"				2				7

SUTARTINIŲ ŽENKLŲ LENTELĖ	
	PROJEKTUOJAMAS ŠVIESTUVAS SU CINKUOTA ATRAMA
	PROJEKTUOJAMAS ŠVIESTUVAS ANT ESAMOS G/B ATRAMOS
	PROJ. GATVIŲ APŠVIETIMO KABELIS
	PROJ. EL. KABELIO APSAUGINIS VAMZDIS, ATVIRU BŪDU
	PROJ. EL. KABELIO APSAUGINIS VAMZDIS, UŽDARU BŪDU
	KABELIO APSAUGOS ZONA

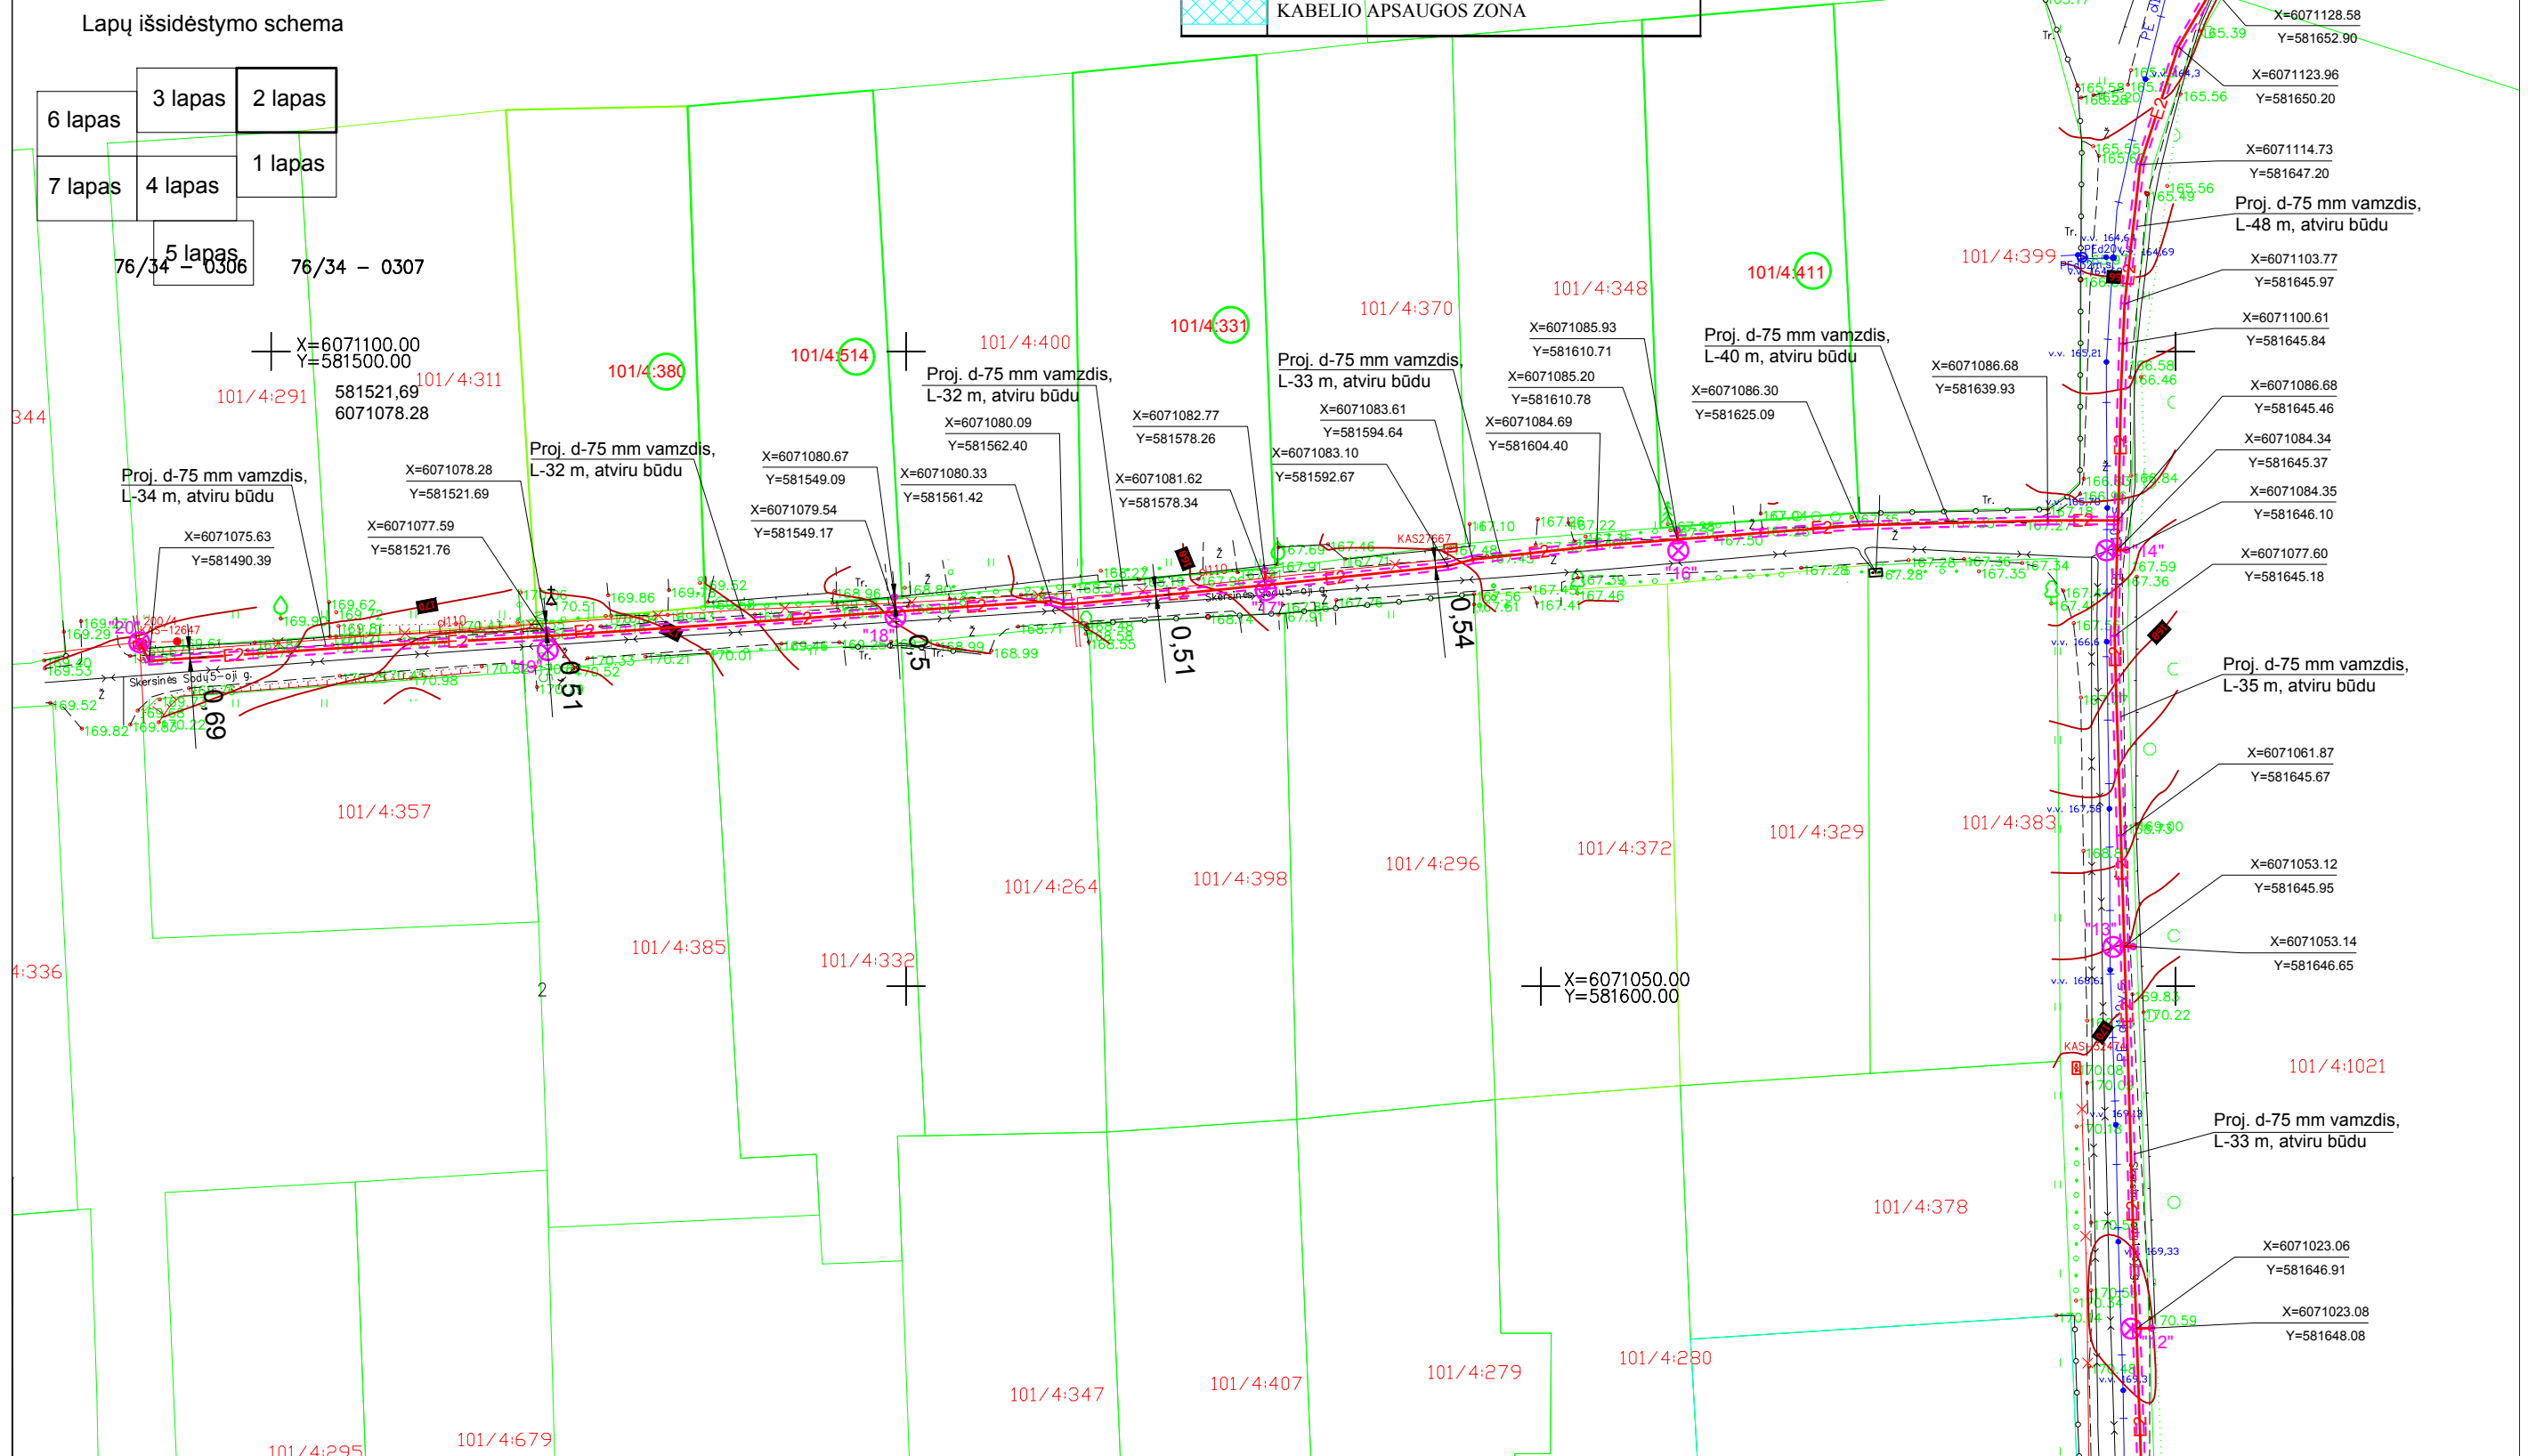



[illegible]

SUTARTINIŲ ŽENKLŲ LENTELĖ	
	PROJEKTUOJAMAS ŠVIESTUVAS SU CINKUOTA ATRAMA
	PROJEKTUOJAMAS ŠVIESTUVAS ANT ESAMOS G/B ATRAMOS
	PROJ. GATVIŲ APŠVIETIMO KABELIS
	PROJ. EL. KABELIO APSAUGINIS VAMZDIS, ATVIRU BŪDU
	PROJ. EL. KABELIO APSAUGINIS VAMZDIS, UŽDARU BŪDU
	KABELIO APSAUGOS ZONA

Atest. Nr.	D. Kiržgalvio individuali veikla pagal pažymą Nr. 683028 +37062241767 dovydas.elektra@gmail.com				Gatvių apšvietimo tinklai, Skersinės sodų 1-oji; 3-oji; 4-oji; 5-oji; 6-oji, Vilnius, Vilniaus m. sav.				
	37280	PDV	D. Kiržgalvis		2020	ELEKTROS TINKLŲ PLANAS 1:500			Laid
					0				
Etapas	Užsakovas:				2020-155-TP-ET			Lapas	Lap
TP	SB "VANAGINĖ"; SB "ŽĖRUTIS"							3	7

Lapų išsidėstymo schema

6 lapas	3 lapas	2 lapas
7 lapas	4 lapas	1 lapas
	5 lapas	

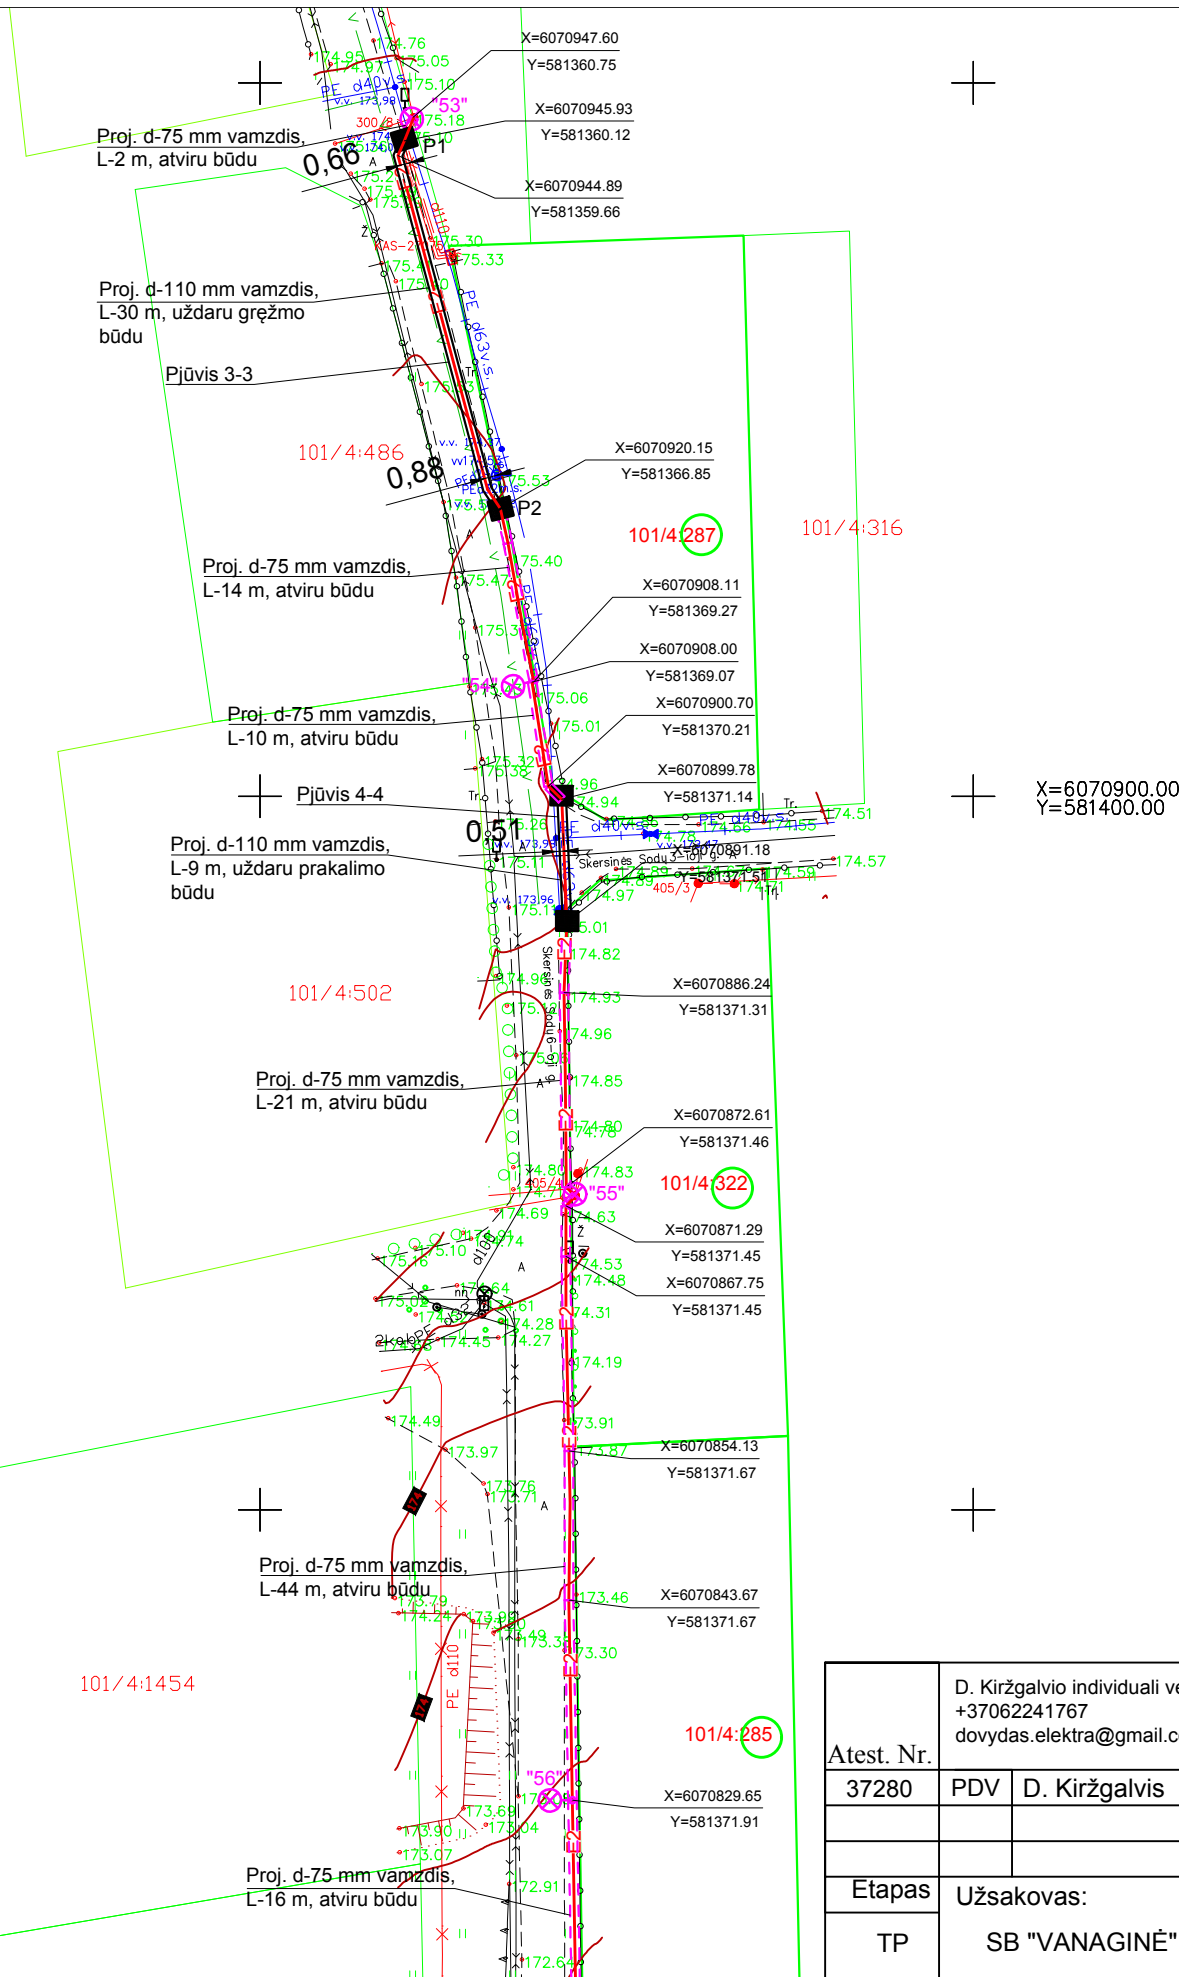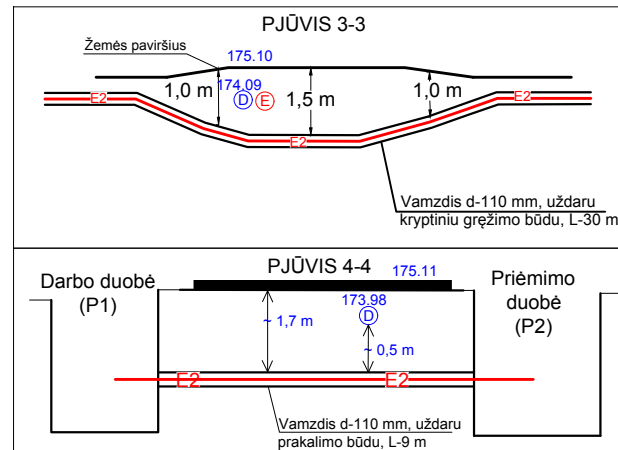

SUTARTINIŲ ŽENKLŲ LENTELĖ	
	PROJEKTUOJAMAS ŠVIESTUVAS SU CINKUOTA ATRAMA
	PROJEKTUOJAMAS ŠVIESTUVAS ANT ESAMOS G/B ATRAMOS
	PROJ. GATVIŲ APŠVIETIMO KABELIS
	PROJ. EL. KABELIO APSAUGINIS VAMZDIS, ATVIRU BŪDU
	PROJ. EL. KABELIO APSAUGINIS VAMZDIS, UŽDARU BŪDU
	KABELIO APSAUGOS ZONA

TOPOGRAFINĖ NUOTRAUKA M 1:500
Vienas centimetras plane atitinka 5 metrus vietovėje
Aukštųjų sistema LAS07
Koordinatų sistema LKS-94

UAB "GeoMind"			
Mob. tel. 867012093 info@geomind.lt			
Topografinė nuotrauka M 1:500			
parcijos	v., pavardė	parašas	data
Direktorius	M. Genelis		2020 06 27
Inž. geodezininkas Pažymėjimo Nr. IGKV-1029	A. Partauskis		2020 05 27
UŽSAKOVAS	SB "Vanaginė"		
OBJEKTAS	Topografinė nuotrauka		
ADRESAS	Skersinės Sodų 6-oji g., Vilnius m., Vilniaus m. sav.		

1	Stambaus mastelio topografinių planų derinimo su inžinerinius tinklus eksploatuojančiomis organizacijomis viešojoje elektroninėje paslaugoje (TOPD) topografinio plano teritorijai suteiktas unikalus numeris ir data.	Data	Suteiktas unikalus Nr.
		2020.06.05	13:20:5384

Reg.Nr.20/2187
(7 lapai)
AB „Energijos skirstymo operatorius“
2020 07 27
Prieš žemės kasimo darbus iškviešti
AB „Energijos skirstymo operatorius“ atstovą
inžinierius
Donatas Venzlauskas

Toliau Lietuva, AB pradedantis ryšių liniją vietas SUDERINTA
Prieš žemės kasimo darbus iškviešti
AB „Energijos skirstymo operatorius“ atstovą
inžinierius
Natalja Trofimova
7 lapai


Natalja Trofimova
Digitally signed by Natalja Trofimova
Date: 2020.07.09 13:33:29 +03'00'

Apšvietimo atramas statyti įjlaikain 0.5 m nuo esamų ryšių kabelių


Atest. Nr.	D. Kiržgalvio individuali veikla pagal pažymą Nr. 683028 +37062241767 dovydas.elektra@gmail.com	Gatvių apšvietimo tinklai, Skersinės sodų 1-oji; 3-oji; 4-oji; 5-oji; 6-oji, Vilnius, Vilniaus m. sav.		
37280	PDV	D. Kiržgalvis	2020	Laida
				0
Etapas	Užsakovas:			Lapas
TP	SB "VANAGINĖ"; SB "ŽĖRUTIS"			Lapų
	2020-155-TP-ET			4
				7

Lapų išsidėstymo schema

6 lapas	3 lapas	2 lapas
7 lapas	4 lapas	1 lapas
	5 lapas	

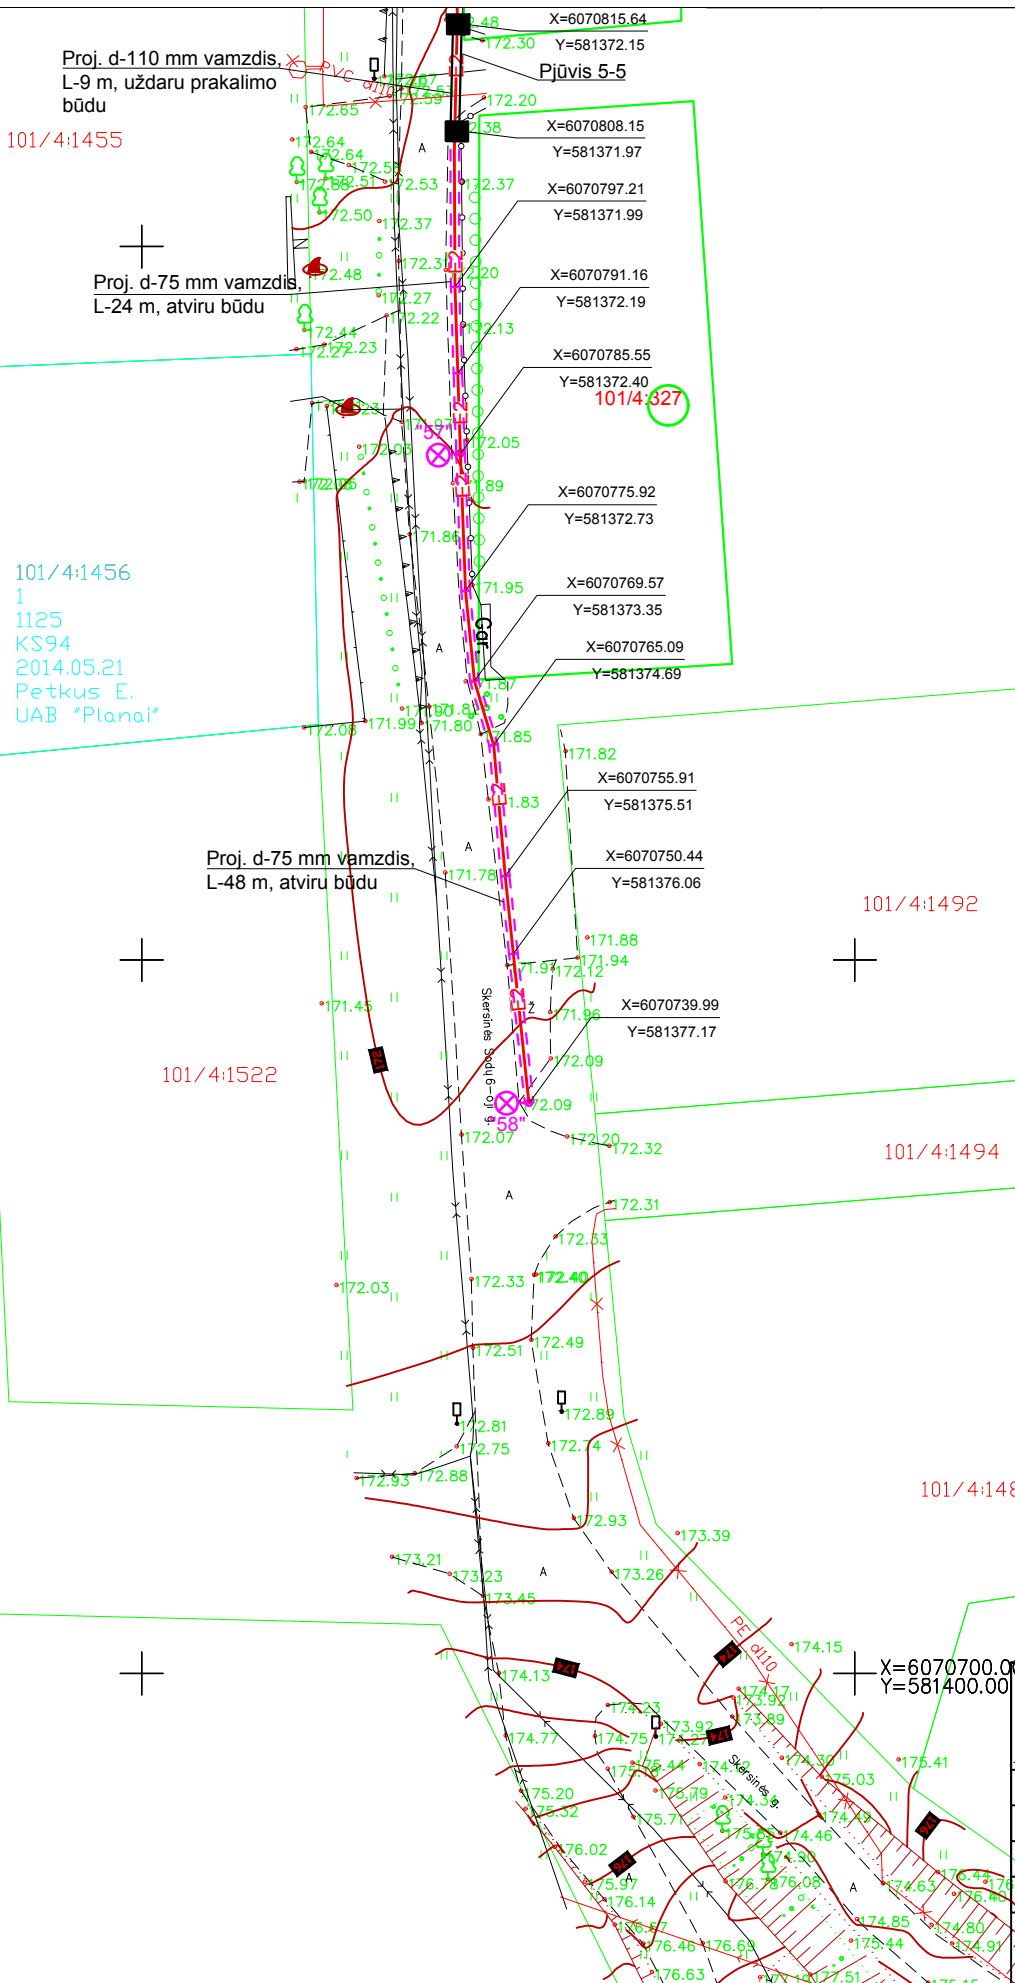

SUTARTINIŲ ŽENKLŲ LENTELĖ	
	PROJEKTUOJAMAS ŠVIESTUVAS SU CINKUOTA ATRAMA
	PROJEKTUOJAMAS ŠVIESTUVAS ANT ESAMOS G/B ATRAMOS
	PROJ. GATVIŲ APŠVIETIMO KABELIS
	PROJ. EL. KABELIO APSAUGINIS VAMZDIS, ATVIRU BŪDU
	PROJ. EL. KABELIO APSAUGINIS VAMZDIS, UŽDARU BŪDU
	KABELIO APSAUGOS ZONA

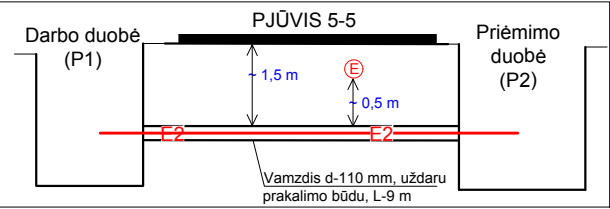


76/34 – 0326

76/34 – 0346

Atest. Nr.		D. Kiržgalvio individuali veikla pagal pažymą Nr. 1683028 +37062241767 dovydas.elektra@gmail.com		
37280	PDV	D. Kiržgalvis	2020	
Etapas		Užsakovas:		
TP		SB "VANAGINĖ"; SB "ŽĖRUTIS"		

Gatvių apšvietimo tinklai, Skersinės sodų 1-oji; 3-oji; 4-oji; 5-oji; 6-oji, Vilnius, Vilniaus m. sav.		
ELEKTROS TINKLŲ PLANAS 1:500		Laida
		0
2020-155-TP-ET		Lapas
		5
		Lapų
		7

6 lapas	3 lapas	2 lapas
7 lapas	4 lapas	1 lapas
	5 lapas	

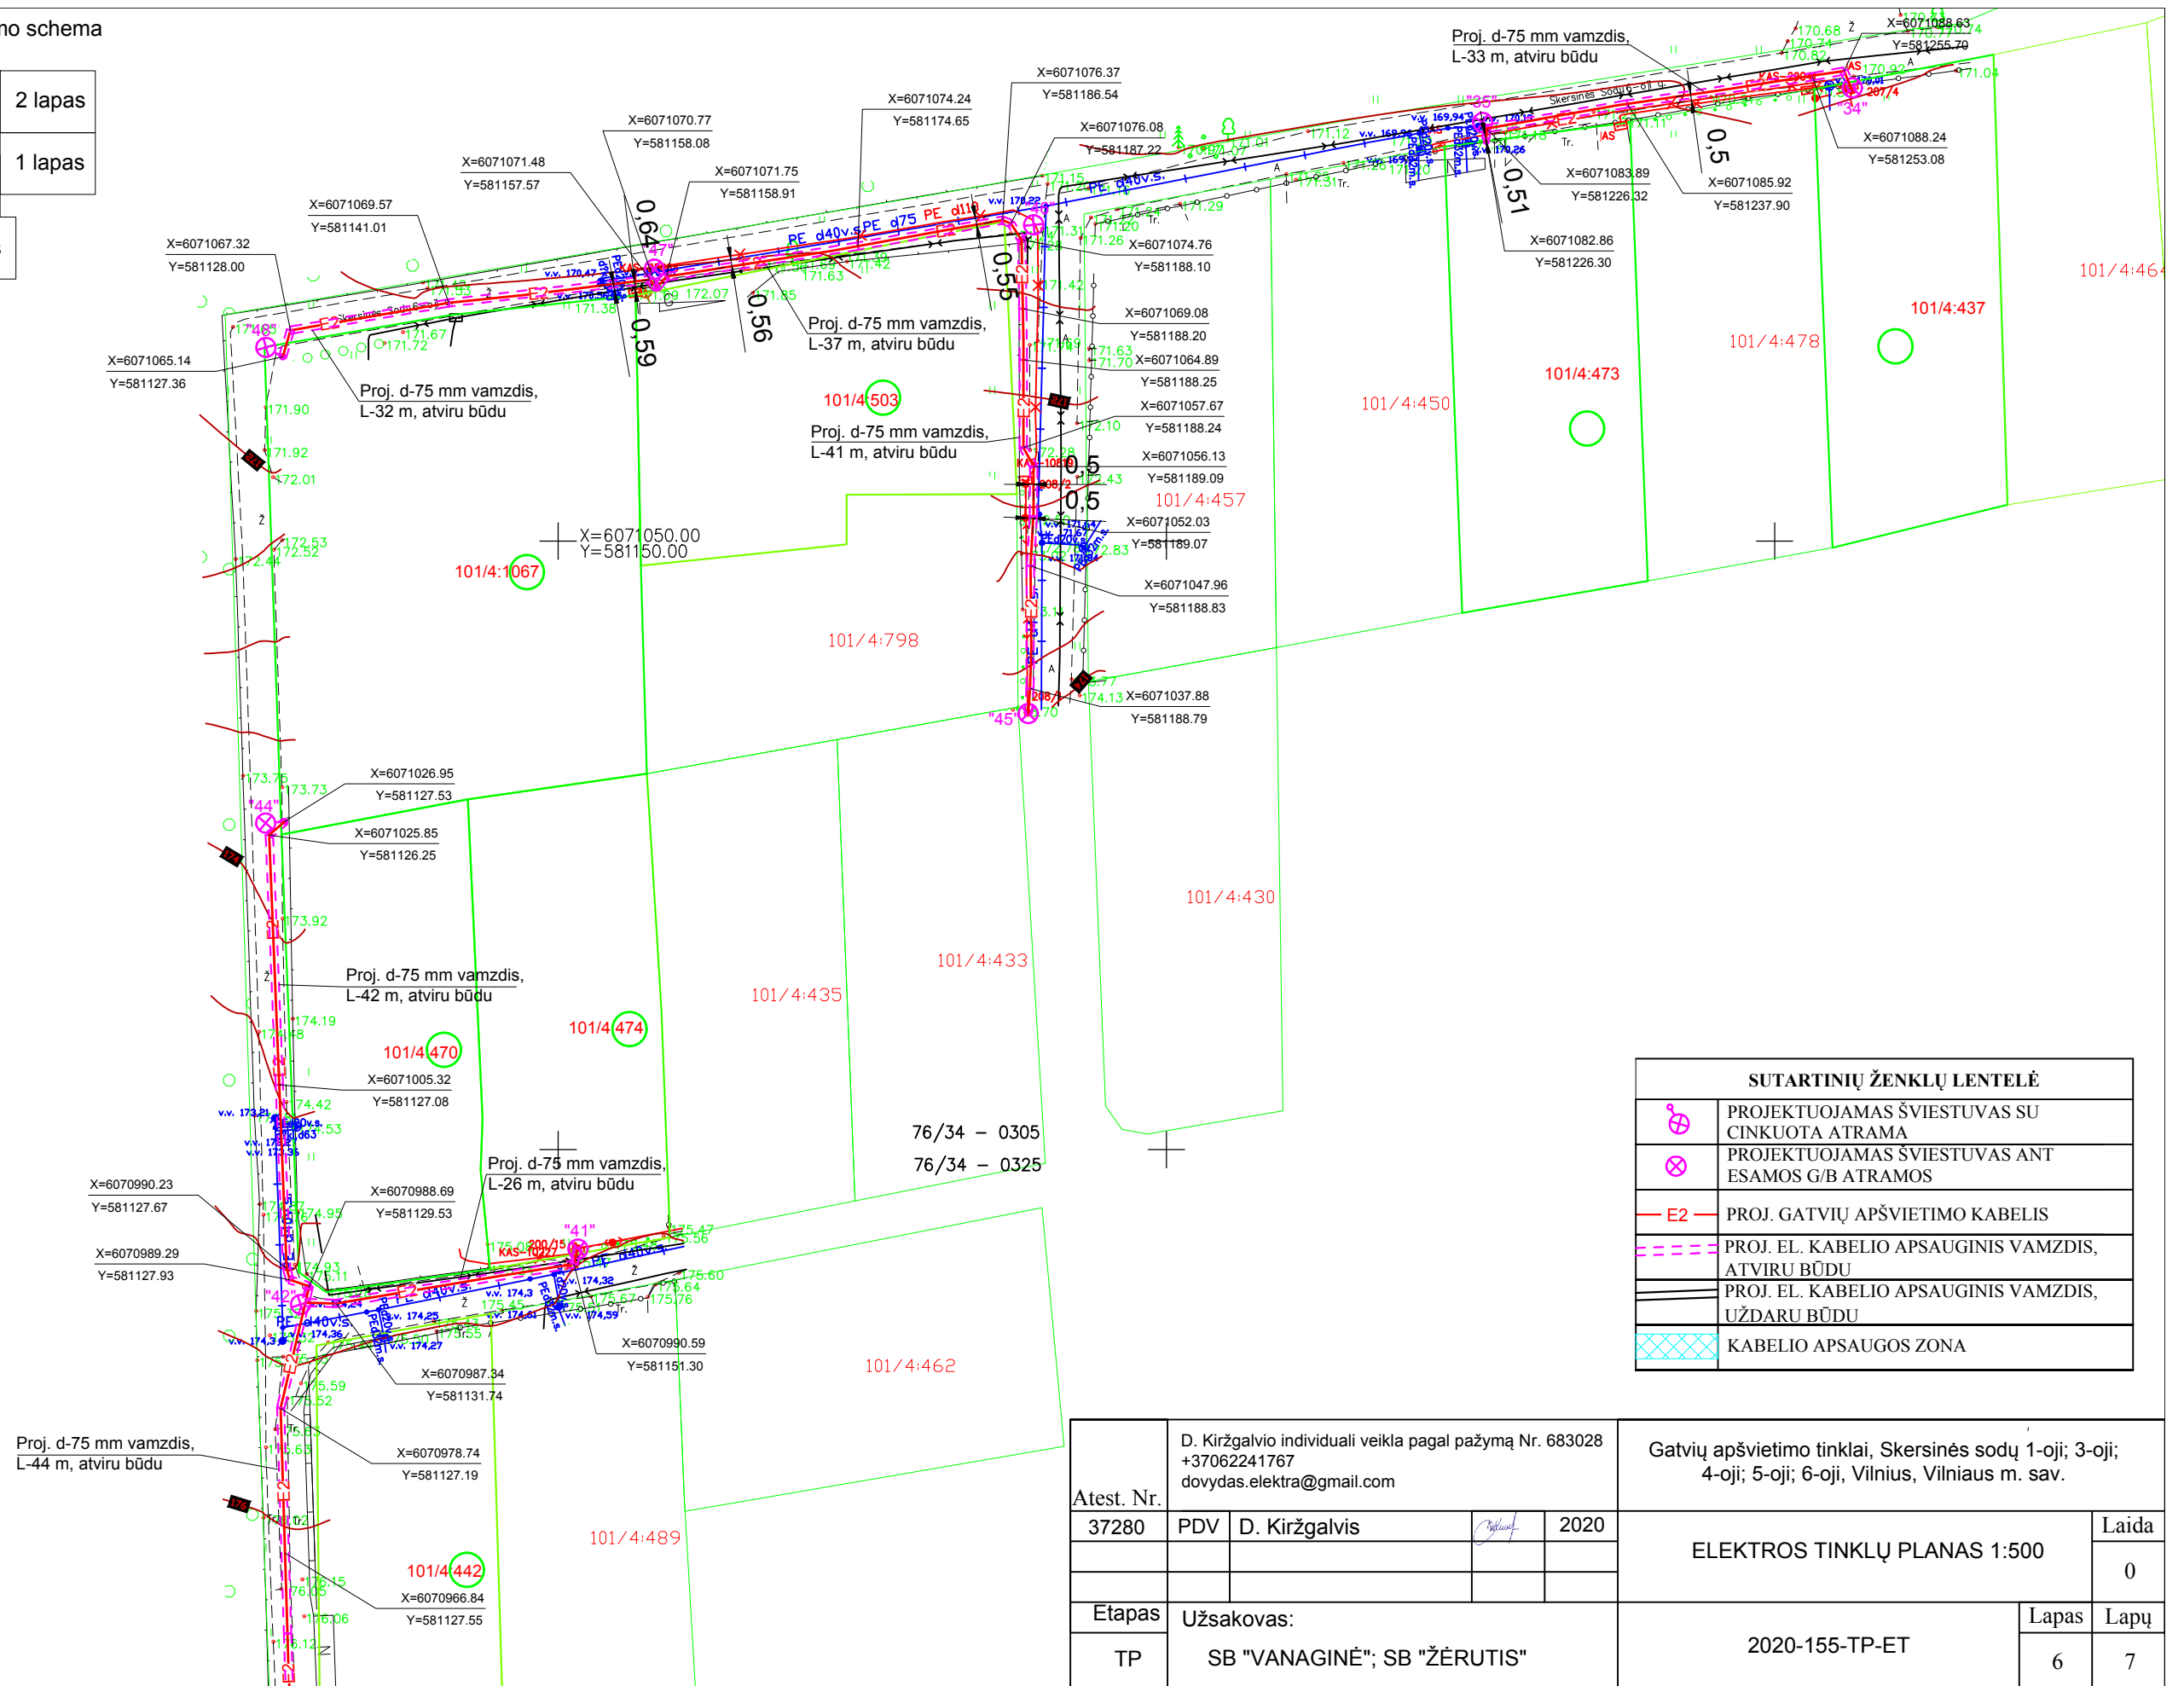


SUTARTINIŲ ŽENKLŲ LENTELĖ	
	PROJEKTUOJAMAS ŠVIESTUVAS SU CINKUOTA ATRAMA
	PROJEKTUOJAMAS ŠVIESTUVAS ANT ESAMOS G/B ATRAMOS
	PROJ. GATVIŲ APŠVIETIMO KABELIS
	PROJ. EL. KABELIO APSAUGINIS VAMZDIS, ATVIRU BŪDU
	PROJ. EL. KABELIO APSAUGINIS VAMZDIS, UŽDARU BŪDU
	KABELIO APSAUGOS ZONA

Atest. Nr.	D. Kiržgalvio individuali veikla pagal pažymą Nr. 683028 +37062241767 dovydas.elektra@gmail.com				Gatvių apšvietimo tinklai, Skersinės sodų 1-oji; 3-oji; 4-oji; 5-oji; 6-oji, Vilnius, Vilniaus m. sav.				
	37280	PDV	D. Kiržgalvis		2020	ELEKTROS TINKLŲ PLANAS 1:500			Laida
					0				
Etapas	Užsakovas:				2020-155-TP-ET			Lapas	Lapų
TP	SB "VANAGINĖ"; SB "ŽĖRUTIS"							6	7

Lapų išsidėstymo schema

6 lapas	3 lapas	2 lapas
7 lapas	4 lapas	1 lapas
	5 lapas	

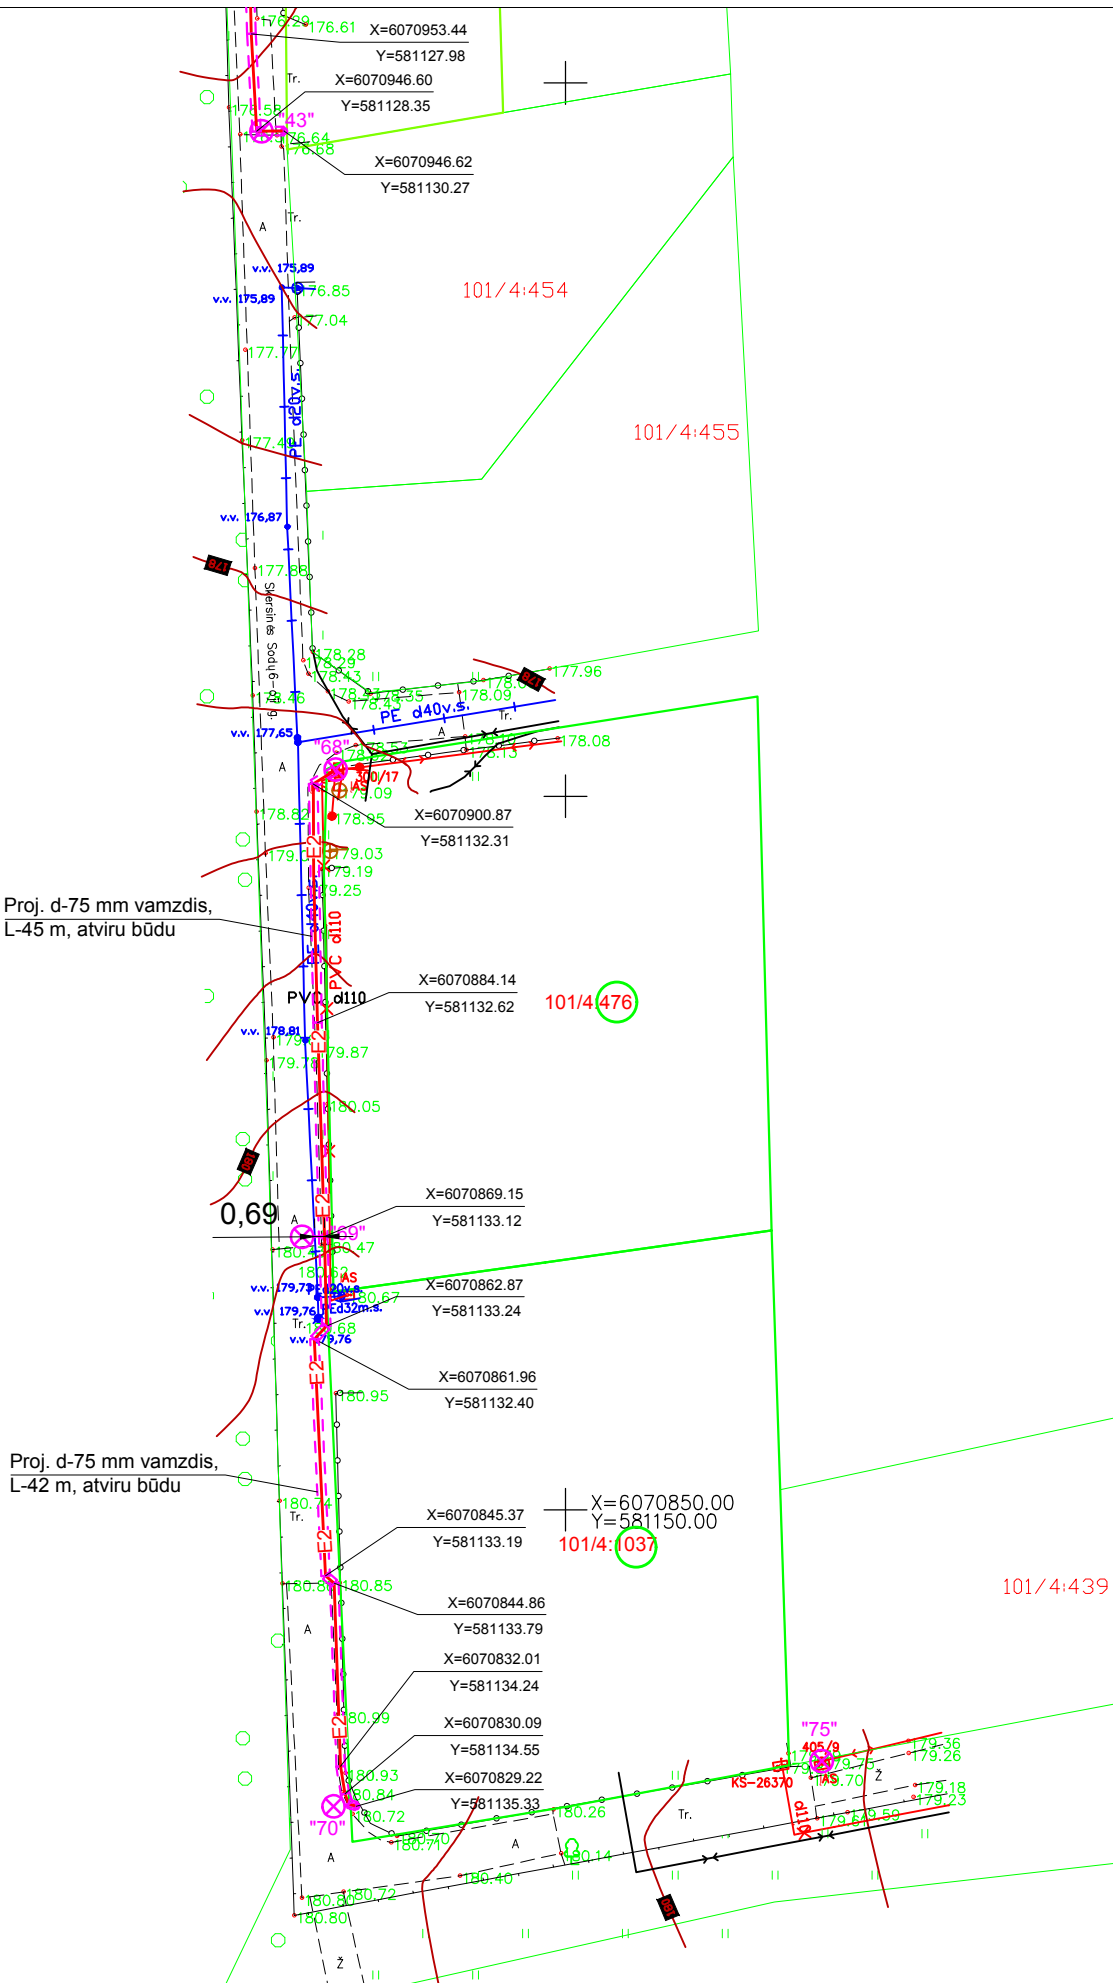

SUTARTINIŲ ŽENKLŲ LENTELĖ	
	PROJEKTUOJAMAS ŠVIESTUVAS SU CINKUOTA ATRAMA
	PROJEKTUOJAMAS ŠVIESTUVAS ANT ESAMOS G/B ATRAMOS
	PROJ. GATVIŲ APŠVIETIMO KABELIS
	PROJ. EL. KABELIO APSAUGINIS VAMZDIS, ATVIRU BŪDU
	PROJ. EL. KABELIO APSAUGINIS VAMZDIS, UŽDARU BŪDU
	KABELIO APSAUGOS ZONA

Atest. Nr.		D. Kiržgalvio individuali veikla pagal pažymą Nr. 683028 +37062241767 dovydas.elektra@gmail.com			Gatvių apšvietimo tinklai, Skersinės sodų 1-oji; 3-oji; 4-oji; 5-oji; 6-oji, Vilnius, Vilniaus m. sav.		
37280	PDV	D. Kiržgalvis		2020	ELEKTROS TINKLŲ PLANAS 1:500		Laida
							0
Etapas	Užsakovas:				2020-155-TP-ET		Lapas
TP	SB "VANAGINĖ"; SB "ŽĖRUTIS"						Lapų
							7
							7